



ΕΦΗΜΕΡΙΣ ΤΗΣ ΚΥΒΕΡΝΗΣΕΩΣ

ΤΗΣ ΕΛΛΗΝΙΚΗΣ ΔΗΜΟΚΡΑΤΙΑΣ

ΤΕΥΧΟΣ ΤΕΤΑΡΤΟ   Αρ. Φύλλου 226

5 Μαρτίου 2004

ΠΕΡΙΕΧΟΜΕΝΑ

ΑΠΟΦΑΣΕΙΣ

ΑΠΟΦΑΣΕΙΣ

Αριθ. 29/29274/ΠΣΚ/847/03 (1)

Τροποποίηση ρυμοτομικού σχεδίου με τον χαρακτηρισμό χώρου Πρασίνου στο Ο.Τ. 330 του Δήμου Καλαμαριάς Ν. Θεσσαλονίκης.

Ο ΝΟΜΑΡΧΗΣ ΘΕΣΣΑΛΟΝΙΚΗΣ

Έχοντας υπόψη:

1. Τις διατάξεις των άρθρων 152, 153 και 154 του Π.Δ. της 14/27.7.1999 «Κώδικας Βασικής Πολεοδομικής Νομοθεσίας», (ΦΕΚ 580/Δ΄), όπως ισχύουν.

2. Τις διατάξεις του άρθρου 29 του Ν. 2831/2000 (ΦΕΚ 140/Α΄), όπως αντικαταστάθηκαν με το άρθρο 10 του Ν. 3044/2002 (ΦΕΚ 197/Α΄).

3. Τις διατάξεις του Ν. 2218/94 «Ίδρυση Νομαρχιακής Αυτοδιοίκησης κ.λπ.» (ΦΕΚ 90/Α/94), όπως τροποποιήθηκαν και συμπληρώθηκαν με τ ο Ν. 2242/94 «Συμπλήρωση διατάξεων για τη Νομαρχιακή Αυτοδιοίκηση και άλλες διατάξεις» (ΦΕΚ 153/Α794), όπως και το άρθρο 63 του Π.Δ. 30/1996 «Κώδικας Νομαρχιακής Αυτοδιοίκησης» (ΦΕΚ 21/Α΄).

4. Την 21/31.3.95 απόφαση του Νομαρχιακού Συμβουλίου Θεσσαλονίκης «Οργανισμός Εσωτερικής Υπηρεσίας της Νομαρχιακής Αυτοδιοίκησης Θεσσαλονίκης» (ΦΕΚ 392/Β΄/11.4.95) όπως ισχύει.

5. Την 526/2003 απόφαση του Δημοτικού Συμβουλίου του Δήμου Καλαμαριάς.

6. Την 215/16.12.2003 πράξη γνωμοδότησης του Συμβουλίου Χωροταξίας, Οικισμού και Περιβάλλοντος του Νομού Θεσσαλονίκης.

7. Τις διατάξεις του άρθρου 29Α του Ν. 1558/85, όπως αυτό προστέθηκε με το άρθρο 27 του Ν. 2081/92 (ΦΕΚ 154/Α΄/ 92) και τη διαπίστωση ότι από τις τυχόν κανονιστικού χαρακτήρα διατάξεις της παρούσας δεν προκαλείται δαπάνη σε βάρος του κρατικού προϋπολογισμού ή του οικείου Ο.Τ.Α.

8. Την 10/6943/13.3.2003 απόφαση Νομάρχη Θεσσαλονίκης με θέμα «Παροχή εξουσιοδότησης για υπογραφή εγγράφων με «ΕΝΤΟΛΗ ΝΟΜΑΡΧΗ» από τον Βοηθό Νομάρχη κ. Αβραμίδη Ευστάθιο», αποφασίζουμε:

Άρθρο 1

Εγκρίνεται η τροποποίηση του ρυμοτομικού σχεδίου στο Ο.Τ. 330 του Δήμου Καλαμαριάς με τον χαρακτηρισμό του χώρου ΑΒΓΔΑ ως χώρου Πρασίνου και τη δημιουργία πεζοδρόμου πλάτους 3μ. Ο χώρος Πρασίνου λαμβάνει τον αριθμό 330 Α. Οι ρυθμίσεις αυτές φαίνονται στο συνημμένο στην παρούσα απόφαση και θεωρημένο από τον Διευθυντή της Διεύθυνσης Πολεοδομίας Ν. Θεσσαλονίκης πρωτότυπο χρωματισμένο διάγραμμα σε κλίμακα 1:500.

Άρθρο 2

Η ισχύς της απόφασης αυτής αρχίζει από τη δημοσίευσή της.

Η απόφαση αυτή και το ακριβές αντίγραφο του πρωτοτύπου διαγράμματος που τη συνοδεύει να δημοσιευθούν στην Εφημερίδα της Κυβερνήσεως.

Θεσσαλονίκη, 10 Φεβρουαρίου 2004

Με εντολή Νομάρχη
Ο Βοηθός Νομάρχης
ΕΥΣΤΑΘΙΟΣ ΑΒΡΑΜΙΔΗΣ


ΔΗΜΟΣ ΚΑΛΑΜΑΡΙΑΣ
ΔΙΕΥΘΥΝΣΗ ΠΟΛΕΟΔΟΜΙΑΣ & ΠΟΛΕΟΔΟΜΙΚΩΝ ΕΦΑΡΜΟΓΩΝ
ΠΙΝΑΚΑΣ ΦΕΡΟΜΕΝΩΝ ΙΔΙΟΚΤΗΤΩΝ
Ο.Τ. | ΑΡ. ΙΔΙΟΚΤΗΣΙΑΣ | ΟΝΟΜΑΤΕΠΩΝΥΜΟ ΙΔΙΟΚΤΗΤΗ
330 | 07 | ΔΗΜΟΣ ΚΑΛΑΜΑΡΙΑΣ
330 | 06 | ΒΑΡΑΓΚΑΣ ΓΕΩΡΓΙΟΣ - ΚΥΡΟΥΔΗ ΕΥΦΡ.
330 | 08 | ΒΟΣΝΑΚΗ ΑΝΑΣΤ. - ΚΑΡΑΣΑΡΙΔΗΣ ΠΑΝ.
330 | 12 | ΚΑΡΑΝΤΖΟΥΝΗ ΖΩΗ
328 | 01 | ΜΑΚΡΗΣ ΔΗΜΗΤΡΙΟΣ & ΕΥΘΥΜΙΑ
333 | 01 | ΔΗΜΟΣ ΚΑΛΑΜΑΡΙΑΣ
333 | 03 | ΠΟΛΥΚΑΤΟΙΚΙΑ
ΓΙΑ ΤΟ Σ.Χ.Ο.Π.
ΔΗΜΟΣ ΚΑΛΑΜΑΡΙΑΣ
ΔΙΕΥΘΥΝΣΗ ΠΟΛΕΟΔΟΜΙΑΣ & ΠΟΛΕΟΔΟΜΙΚΩΝ ΕΦΑΡΜΟΓΩΝ
ΘΕΜΑ ΣΧΕΔΙΟΥ : ΡΥΜΟΤΟΜΙΚΟ ΔΙΑΓΡΑΜΜΑ ΠΟΥ ΣΥΝΟΔΕΥΕΙ ΤΗΝ ΥΠ. ΑΡΙΘΜ. 526/03 ΑΠΟΦΑΣΗ ΤΟΥ Δ.Σ.
ΚΛΙΜΑΚΑ : 1/500
ΧΡΟΝΟΣ ΣΥΝΤΑΞΗΣ : ΜΑΙΟΣ 2003
ΤΙΤΛΟΣ :
ΧΑΡΑΚΤΗΡΙΣΜΟΣ ΟΙΚΟΠΕΔΟΥ Α,Β,Γ,Δ,Α ΣΤΟ Ο.Τ.330 ΤΗΣ ΠΕΡΙΟΧΗΣ ΕΠΕΚΤΑΣΗΣ ΤΟΥ ΔΗΜΟΥ ΓΙΑ ΧΩΡΟ ΠΡΑΣΙΝΟΥ
Ο ΣΥΝΤΑΞΑΣ
Ο ΕΛΕΓΞΑΣ
ΘΕΩΡΗΘΗΚΕ ΓΙΑ ΤΗΝ ΙΣΧΥΟΥΣΑ ΡΥΜΟΤΟΜΙΑ
Ο ΑΝΤΙΔΗΜΑΡΧΟΣ ΤΕΧΝΙΚΗΣ ΥΠΗΡΕΣΙΑΣ, ΠΟΛΕΟΔΟΜΙΑΣ & ΠΟΛΕΟΔΟΜΙΚΩΝ ΕΦΑΡΜΟΓΩΝ
ΑΝΤΥΠΑΣ ΕΥΘΥΜΙΟΣ
ΕΘΝΙΚΟ ΤΥΠΟΓΡΑΦΕΙΟ
ΚΩΝΣΤΑΝΤΙΚΑΚΗ
ΠΕΖΟΔΡΟΜΟΣ
ΓΤΜΝ. ΔΡΑΚΟΠΟΥΛΟΥ
ΠΑΙΔ.ΧΑΡΑ
ΧΩΡΟΣ ΠΡΑΣΙΝΟΥ
Μ. ΚΑΛΛΑΣ
Π. ΧΕΡΙΣΤΑΝΙΔΗ
ΓΑΒΡΙΗΛΙΔΗ
ΧΑΛΚΙΔΗ
ΧΑΡΑΛΑΜΠΑΚΗ
ΣΑΡΑΦΗ
ΒΡΕΦΟΝΗΠ. ΣΤΑΘΜΟΣ
325Α Χ.Π.
328Α
330Α
331Α

Αριθ. 29/30051/ΠΣΚ/844/03 (2)

Τροποποίηση ρυμοτομικού σχεδίου με τον χαρακτηρισμό χώρου Δημοτικών Υπηρεσιών και Πολιτιστικού Κέντρου στο Ο.Τ. 382 του Δήμου Καλαμαριάς Ν. Θεσσαλονίκης.

Ο ΝΟΜΑΡΧΗΣ ΘΕΣΣΑΛΟΝΙΚΗΣ

Έχοντας υπόψη:

1. Τις διατάξεις των άρθρων 152, 153 και 154 του Π.Δ. της 14/27.7.1999 «Κώδικας Βασικής Πολεοδομικής Νομοθεσίας», (ΦΕΚ 580/Δ΄), ό πως ισχύουν.

2. Τις διατάξεις του άρθρου 29 του Ν. 2831/2000 (ΦΕΚ 140/Α΄), όπως αντικαταστάθηκαν με το άρθρο 10 του Ν. 3044/2002 (ΦΕΚ 197/Α΄).

3. Τις διατάξεις του Ν. 2218/94 «Ίδρυση Νομαρχιακής Αυτοδιοίκησης κ.λπ.» (ΦΕΚ 90/Α/94), όπως τροποποιήθηκαν και συμπληρώθηκαν με το Ν. 2242/94 «Συμπλήρωση διατάξεων για τη Νομαρχιακή Αυτοδιοίκηση και άλλες διατάξεις» (ΦΕΚ 153/Α΄/94), όπως και το άρθρο 63 του Π.Δ. 30/1996 «Κώδικας Νομαρχιακής Αυτοδιοίκησης» (ΦΕΚ 21/Α΄).

4. Την 21/31.3.95 απόφαση του Νομαρχιακού Συμβουλίου Θεσσαλονίκης «Οργανισμός Εσωτερικής Υπηρεσίας της Νομαρχιακής Αυτοδιοίκησης Θεσσαλονίκης» (ΦΕΚ 392/Β΄/11.4.95) όπως ισχύει.

5. Την 531/2003 απόφαση του Δημοτικού Συμβουλίου του Δήμου Καλαμαριάς.

6. Την 217/16.12.2003 πράξη γνωμοδότησης του Συμβουλίου Χωροταξίας, Οικισμού και Περιβάλλοντος του Νομού Θεσσαλονίκης.

7. Τις διατάξεις του άρθρου 29Α του Ν. 1558/85, όπως αυτ ό προστέθηκε με το άρθρο 27 του Ν. 2081/92 (ΦΕΚ 154/Α΄/92) και τη διαπίστωση ότι από τις τυχόν κανονιστικού χαρακτήρα διατάξεις της παρούσας δεν προκαλείται δαπάνη σε βάρος του κρατικού προϋπολογισμού ή του οικείου Ο.Τ.Α.

8. Την 10/6943/13.3.2003 απόφαση Νομάρχη Θεσσαλονίκης με θέμα «Παροχή εξουσιοδότησης για υπογραφή εγγράφων με «ΕΝΤΟΛΗ ΝΟΜΑΡΧΗ» από τον Βοηθό Νομάρχη Αβραμίδη Ευστάθιο», αποφασίζουμε:

Άρθρο 1

Εγκρίνεται η τροποποίηση του ρυμοτομικού σχεδίου στο Ο.Τ. 382 του Δήμου Καλαμαριάς με τον χαρακτηρισμό του χώρου ΑΒΓΔΑ ως χώρου για Δημοτικές Υπηρεσίες και Πολιτιστικό Κέντρο, όπως αυτό φαίνεται στο συνημμένο στην παρούσα απόφαση και θεωρημένο από τον Διευθυντή της Διεύθυνσης Πολεοδομίας Ν. Θεσσαλονίκης πρωτότυπο χρωματισμένο διάγραμμα σε κλίμακα 1:500.


Άρθρο 2

Η ισχύς της απόφασης αυτής αρχίζει από τη δημοσίευσή της.

Η απόφαση αυτή και το ακριβές αντίγραφο του πρωτοτύπου διαγράμματος που τη συνοδεύει να δημοσιευθούν στην Εφημερίδα της Κυβερνήσεως.

Θεσσαλονίκη, 10 Φεβρουαρίου 2004

Με εντολή Νομάρχη
Ο Βοηθός Νομάρχης
ΕΥΣΤΑΘΙΟΣ ΑΒΡΑΜΙΔΗΣ

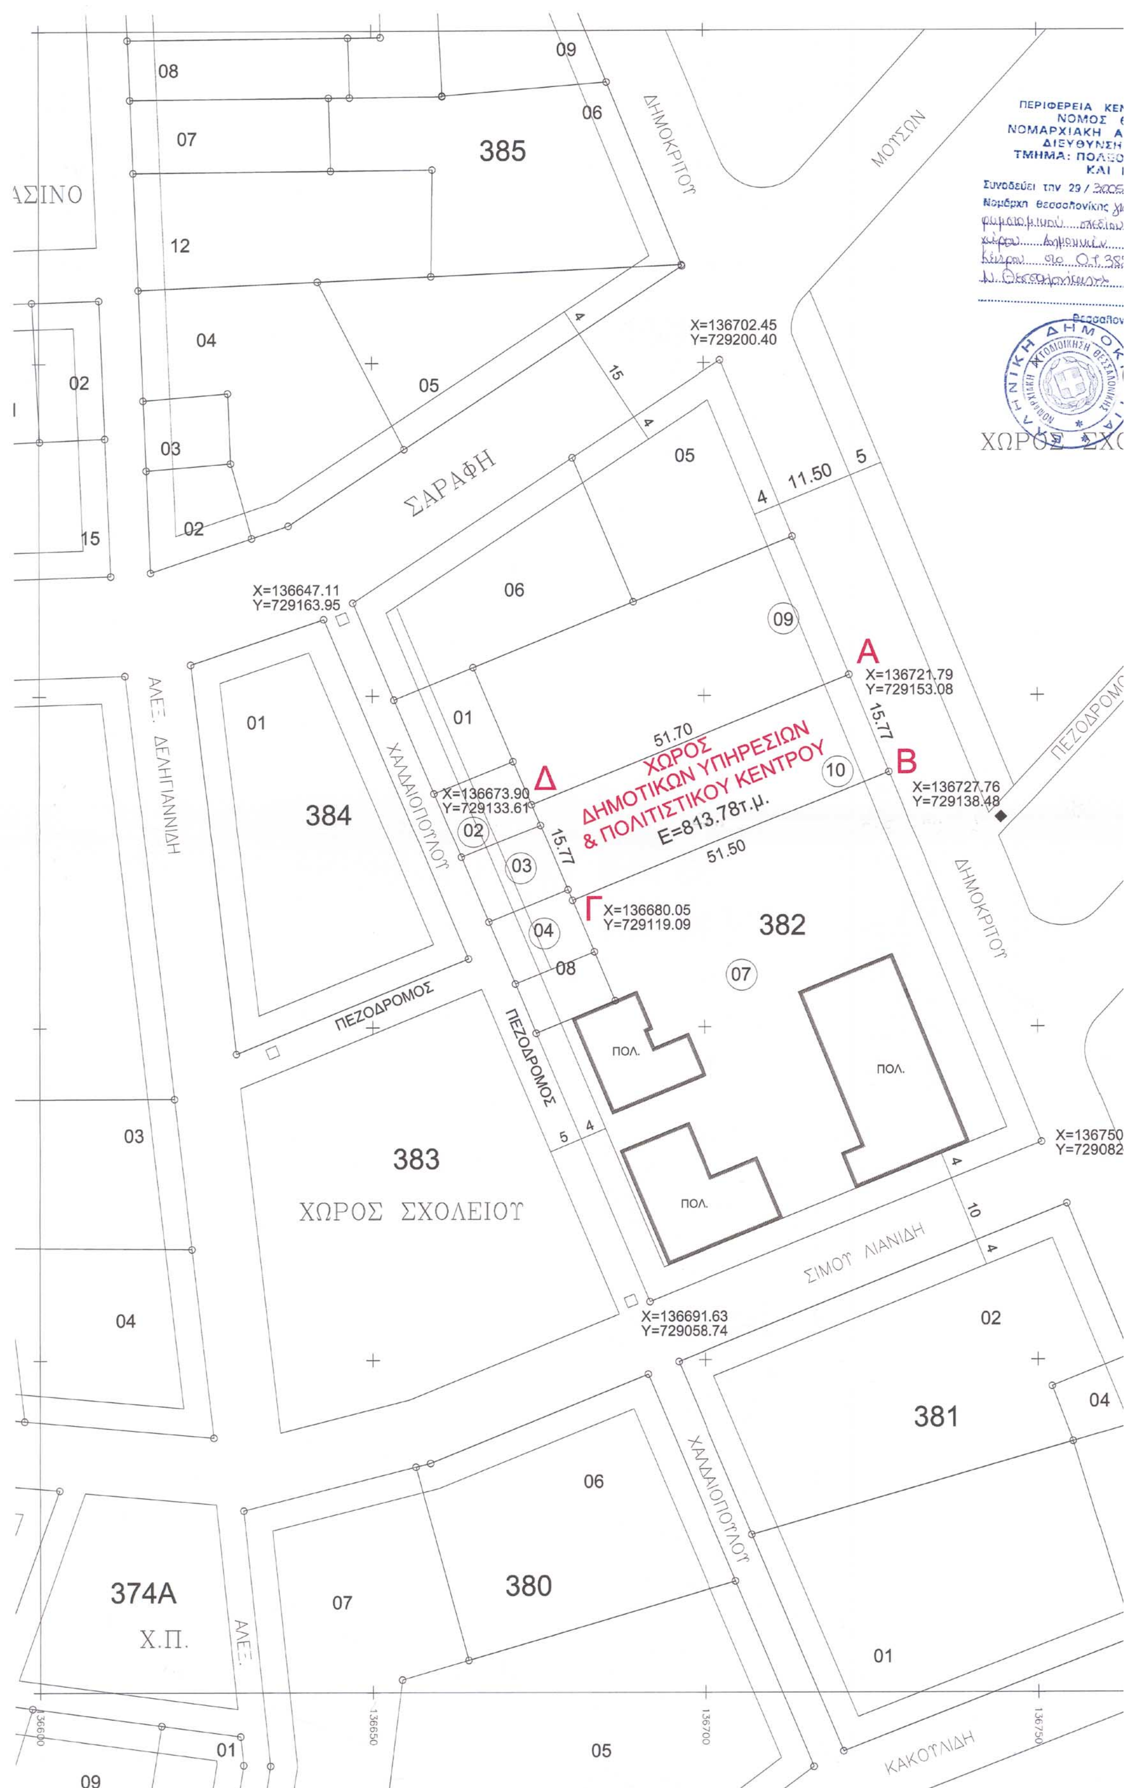
385
384
383
382
381
380
374Α
Χ.Π.
ΧΩΡΟΣ ΣΧΟΛΕΙΟΥ
ΣΑΡΑΦΗ
ΔΗΜΟΚΡΙΤΟΥ
ΜΟΥΣΩΝ
ΧΑΛΔΑΙΟΠΟΥΛΟΥ
ΑΛΕΞ. ΔΕΛΗΓΙΑΝΝΗΔΗ
ΠΕΖΟΔΡΟΜΟΣ
ΣΙΜΟΥ ΛΙΑΝΙΔΗ
ΚΑΚΟΥΛΙΔΗ
ΠΟΛ.
Α
Β
Γ
Δ
ΧΩΡΟΣ
ΔΗΜΟΤΙΚΩΝ ΥΠΗΡΕΣΙΩΝ
& ΠΟΛΙΤΙΣΤΙΚΟΥ ΚΕΝΤΡΟΥ
Ε=813.78τ.μ.
51.70
51.50
15.77
11.50
X=136702.45
Y=729200.40
X=136647.11
Y=729163.95
X=136721.79
Y=729153.08
X=136727.76
Y=729138.48
X=136673.90
Y=729133.61
X=136680.05
Y=729119.09
X=136691.63
Y=729058.74

ΠΕΡΙΦΕΡΕΙΑ ΚΕΝΤΡΙΚΗΣ ΜΑΚΕΔΟΝΙΑΣ
ΝΟΜΟΣ ΘΕΣΣΑΛΟΝΙΚΗΣ
ΝΟΜΑΡΧΙΑΚΗ ΑΥΤΟΔ/ΖΗ ΘΕΣ/ΝΙΚΗΣ
ΔΙΕΥΘΥΝΣΗ ΠΟΛΕΟΔΟΜΙΑΣ
ΤΜΗΜΑ: ΠΟΛΕΟΔΟΜΙΚΩΝ ΣΧΕΔΙΩΝ ΚΑΙ ΚΑΝΟΝΩΝ

Θεσσαλονίκη 10-2-2004
Ο ΔΙΕΥΘΥΝΤΗΣ

ΚΩΝΣΤΑΝΤΙΝΟΣ ΤΣΙΑΙΑΣ

ΧΩΡΟΣ ΣΧΟΛΕΙΟΥ

ΠΕΖΟΔΡΟΜΟΣ

ΠΑΝΔΩΡΑΣ

X=136750.56
Y=729082.70

04


03

ΔΗΜΟΚΡΙΤΟΥ

ΜΟΣΧΟΥΝΤΗ

729250 729200 729150 729100 729050 729000

136750 136800

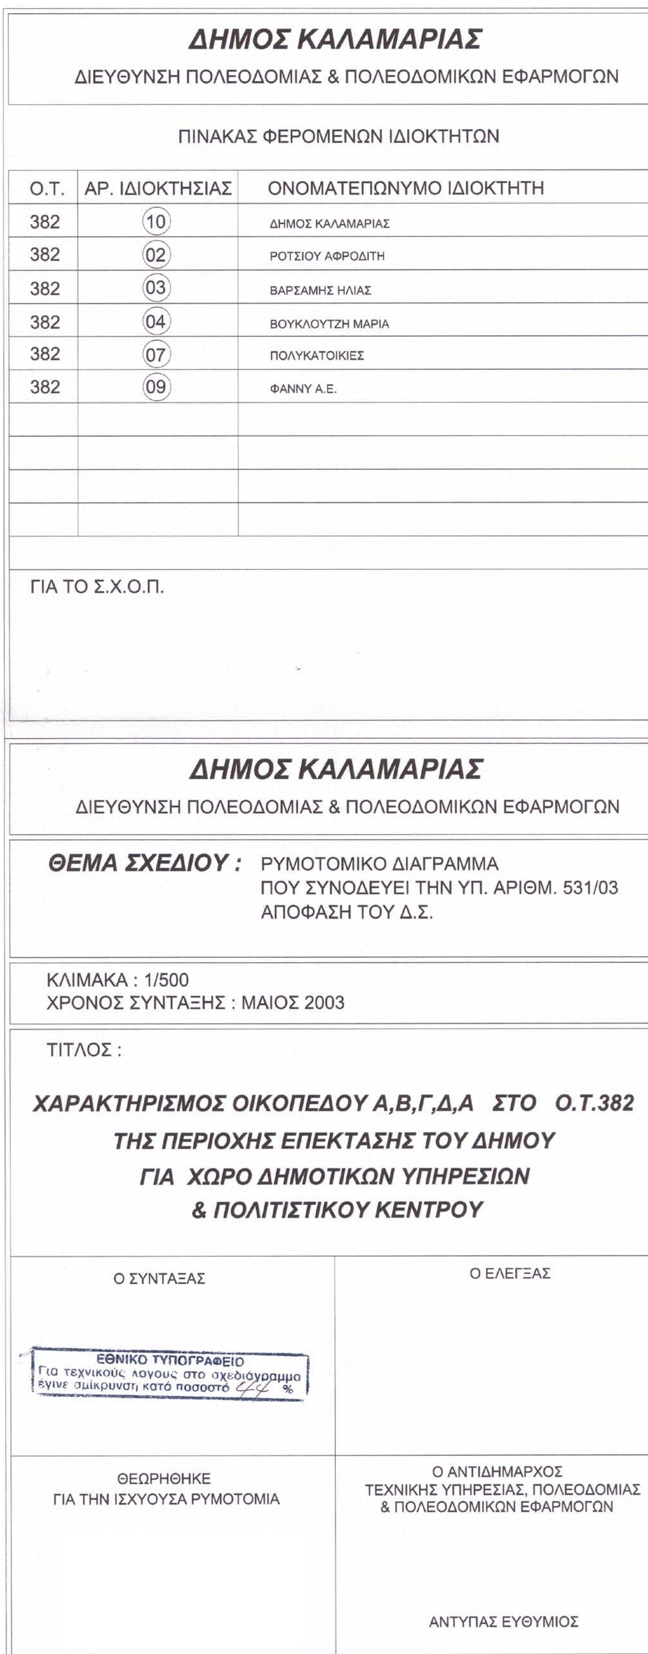

ΔΗΜΟΣ ΚΑΛΑΜΑΡΙΑΣ
ΔΙΕΥΘΥΝΣΗ ΠΟΛΕΟΔΟΜΙΑΣ & ΠΟΛΕΟΔΟΜΙΚΩΝ ΕΦΑΡΜΟΓΩΝ

ΠΙΝΑΚΑΣ ΦΕΡΟΜΕΝΩΝ ΙΔΙΟΚΤΗΤΩΝ

Ο.Τ.	ΑΡ. ΙΔΙΟΚΤΗΣΙΑΣ	ΟΝΟΜΑΤΕΠΩΝΥΜΟ ΙΔΙΟΚΤΗΤΗ
382	10	ΔΗΜΟΣ ΚΑΛΑΜΑΡΙΑΣ
382	02	ΡΟΤΣΙΟΥ ΑΦΡΟΔΙΤΗ
382	03	ΒΑΡΣΑΜΗΣ ΗΛΙΑΣ
382	04	ΒΟΥΚΛΟΥΤΖΗ ΜΑΡΙΑ
382	07	ΠΟΛΥΚΑΤΟΙΚΙΕΣ
382	09	ΦΑΝΝΥ Α.Ε.

ΓΙΑ ΤΟ Σ.Χ.Ο.Π.

ΔΗΜΟΣ ΚΑΛΑΜΑΡΙΑΣ
ΔΙΕΥΘΥΝΣΗ ΠΟΛΕΟΔΟΜΙΑΣ & ΠΟΛΕΟΔΟΜΙΚΩΝ ΕΦΑΡΜΟΓΩΝ

ΘΕΜΑ ΣΧΕΔΙΟΥ : ΡΥΜΟΤΟΜΙΚΟ ΔΙΑΓΡΑΜΜΑ ΠΟΥ ΣΥΝΟΔΕΥΕΙ ΤΗΝ ΥΠ. ΑΡΙΘΜ. 531/03 ΑΠΟΦΑΣΗ ΤΟΥ Δ.Σ.

ΚΛΙΜΑΚΑ : 1/500
ΧΡΟΝΟΣ ΣΥΝΤΑΞΗΣ : ΜΑΙΟΣ 2003

ΤΙΤΛΟΣ :

ΧΑΡΑΚΤΗΡΙΣΜΟΣ ΟΙΚΟΠΕΔΟΥ Α,Β,Γ,Δ,Α ΣΤΟ Ο.Τ.382 ΤΗΣ ΠΕΡΙΟΧΗΣ ΕΠΕΚΤΑΣΗΣ ΤΟΥ ΔΗΜΟΥ ΓΙΑ ΧΩΡΟ ΔΗΜΟΤΙΚΩΝ ΥΠΗΡΕΣΙΩΝ & ΠΟΛΙΤΙΣΤΙΚΟΥ ΚΕΝΤΡΟΥ

Ο ΣΥΝΤΑΞΑΣ	Ο ΕΛΕΓΞΑΣ
ΕΘΝΙΚΟ ΤΥΠΟΓΡΑΦΕΙΟ Για τεχνικούς λόγους στο σχεδιάγραμμα έγινε σμίκρυνση κατά ποσοστό 44 %	
ΘΕΩΡΗΘΗΚΕ ΓΙΑ ΤΗΝ ΙΣΧΥΟΥΣΑ ΡΥΜΟΤΟΜΙΑ	Ο ΑΝΤΙΔΗΜΑΡΧΟΣ ΤΕΧΝΙΚΗΣ ΥΠΗΡΕΣΙΑΣ, ΠΟΛΕΟΔΟΜΙΑΣ & ΠΟΛΕΟΔΟΜΙΚΩΝ ΕΦΑΡΜΟΓΩΝ ΑΝΤΥΠΑΣ ΕΥΘΥΜΙΟΣ

210/2

Αριθ. 29/33792/ΠΣΚ/948/03 (3)

Τροποποίηση ρυμοτομικού σχεδίου με τον χαρακτηρισμό χώρου Εγκαταστάσεων για άτομα με ειδικές ανάγκες στο Ο.Τ. 333 του Δήμου Καλαμαριάς Ν. Θεσσαλονίκης.

Ο ΝΟΜΑΡΧΗΣ ΘΕΣΣΑΛΟΝΙΚΗΣ

Έχοντας υπόψη:

1. Τις διατάξεις των άρθρων 152, 153 και 154 του Π.Δ. της 14/27.7.1999 «Κώδικας Βασικής Πολεοδομικής Νομοθεσίας», (ΦΕΚ 580/Δ΄), όπω ς ισχύουν.

2. Τις διατάξεις του άρθρου 29 του Ν. 2831/2000 (ΦΕΚ 140/Α΄), όπως αντικαταστάθηκαν με το άρθρο 10 του Ν. 3044/2002 (ΦΕΚ 197/Α΄).

3. Τις διατάξεις του Ν. 2218/94 «Ίδρυση Νομαρχιακής Αυτοδιοίκησης κ.λπ.» (ΦΕΚ 90/Α/94), όπως τροποποιήθηκαν και συμπληρώθηκαν με το Ν. 2242/94 «Συμπλήρωση διατάξεων για τη Νομαρχιακή Αυτοδιοίκηση και άλλες διατάξεις» (ΦΕΚ 153/Α΄/94), όπως και το άρθρο 63 του Π.Δ. 30/1996 «Κώδικας Νομαρχιακής Αυτοδιοίκησης» (ΦΕΚ 21/Α΄).

4. Την 21/31.3.95 απόφαση του Νομαρχιακού Συμβουλίου Θεσσαλονίκης «Οργανισμός Εσωτερικής Υπηρεσίας της Νομαρχιακής Αυτοδιοίκησης Θεσσαλονίκης» (ΦΕΚ 392/Β΄/11.4.95) όπως ισχύει.

5. Τις 525/2003 και 663/2003 αποφάσε ις του Δημοτικού Συμβουλίου του Δήμου Καλαμαριάς.

6. Την 216/16.12.2003 πράξη γνωμοδότησης του Συμβουλίου Χωροταξίας, Οικισμού και Περιβάλλοντος του Νομού Θεσσαλονίκης.

7. Τις διατάξεις του άρθρου 29Α του Ν. 1558/85, όπως αυτό προστέθηκε με το άρθρο 27 του Ν. 2081/92 (ΦΕΚ 154/Α΄/92) και τη διαπίστωση ότι από τις τυχόν κανονιστικού χαρακτήρα διατάξεις της παρούσας δεν προκαλείται δαπάνη σε βάρος του κρατικού προϋπολογισμού ή του οικείου Ο.Τ.Α.

8. Την 10/6943/13.3.2003 απόφαση Νομάρχη Θεσσαλονίκης με θέμα «Παροχή εξουσιοδότησης για υπογραφή εγγράφων με «ΕΝΤΟΛΗ ΝΟΜΑΡΧΗ» από τον Βοηθό Νομάρχη Αβραμίδη Ευστάθιο», αποφασίζουμε:

Άρθρο 1

Εγκρίνεται η τροποποίηση του ρυμοτομικού σχεδίου στο Ο.Τ. 333 του Δήμου Καλαμαριάς με τον χαρακτηρισμό του χώρου ΑΒΓΔΕΖΗΘΙΑ ως χώρου εγκαταστάσεων για άτομα με ειδικές ανάγκες, όπως αυτό φαίνεται στο συνημμένο στην παρούσα απόφαση και θεωρημένο από τον Διευθυντή της Διεύθυνσης Πολεοδομίας Ν. Θεσσαλονίκης πρωτότυπο χρωματισμένο διάγραμμα σε κλίμακα 1:500.

Άρθρο 2


Η ισχύς της απόφασης αυτής αρχίζει από τη δημοσίευσή της.

Η απόφαση αυτή και το ακριβές αντίγραφο του πρωτοτύπου διαγράμματος που τη συνοδεύει να δημοσιευθούν στην Εφημερίδα της Κυβερνήσεως.

Θεσσαλονίκη, 10 Φεβρουαρίου 2004

Με εντολή Νομάρχη
Ο Βοηθός Νομάρχης
ΕΥΣΤΑΘΙΟΣ ΑΒΡΑΜΙΔΗΣ


ΧΑΛΚΙΔΗ
325Α
Χ.Π.
325
ΓΥΜΝ. ΔΡΑΚΟΠΟΥΛΟΥ
ΑΡΗ ΒΕΛΟΥΧΙΩΤΗ
326
332
ΚΩΝΣΤΑΝΤΙΚΑΚΗ
350
Π. ΧΕΡΙΣΤΑΝΙΔΗ
ΓΑΒΡΙΗΛΙΔΗ
327
ΠΕΖΟΔΡΟΜΟΣ
X=136218.62
Y=729547.29
X=136189.45
Y=729537.54
ΠΟΛ.
333
328
ΠΑΙΔ. ΧΑΡΑ
ΓΥΜΝ. ΔΡΑΚΟΠΟΥΛΟΥ
ΠΟΛ.
Θ X=136236.22
Y=729492.26
ΧΩΡΟΣ ΓΙΑ ΕΓΚΑΤ/ΣΕΙΣ
Α.Μ.Ε.Α.
Ε=504.34τ.μ.
Ι
Γ
Δ
Ε
Η
Ζ
Β
Α
X=136206.92
Y=729482.95
X=136219.38
Y=729477.16
X=136230.52
Y=729480.80
X=136231.03
Y=729479.25
X=136242.77
Y=729471.82
X=136213.37
Y=729462.80
X=136235.96
Y=729469.73
X=136223.03
Y=729465.76
Μ. ΚΑΛΛΑΣ
330
334
Π. ΚΑΖΑΝΤΖΙΔΗ
ΦΕΙΛΟΘ.
331
331Α
ΒΡΕΦΟΝΗΠ.
ΣΤΑΘΜΟΣ
ΣΑΡΑΦΗ
ΧΑΡΑΛΑΜΠΑΚΗ
335
336

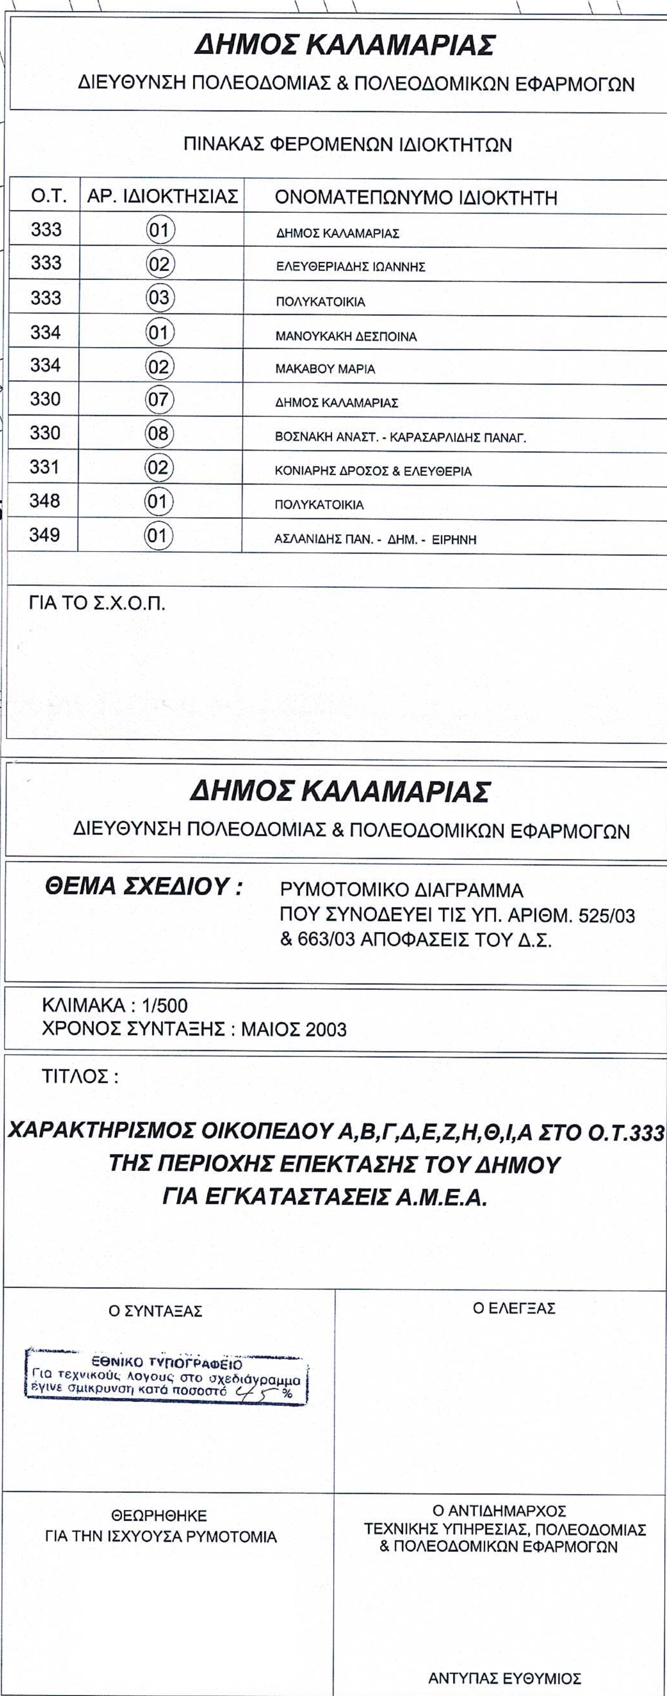

ΔΗΜΟΣ ΚΑΛΑΜΑΡΙΑΣ

ΔΙΕΥΘΥΝΣΗ ΠΟΛΕΟΔΟΜΙΑΣ & ΠΟΛΕΟΔΟΜΙΚΩΝ ΕΦΑΡΜΟΓΩΝ

ΠΙΝΑΚΑΣ ΦΕΡΟΜΕΝΩΝ ΙΔΙΟΚΤΗΤΩΝ

Ο.Τ.	ΑΡ. ΙΔΙΟΚΤΗΣΙΑΣ	ΟΝΟΜΑΤΕΠΩΝΥΜΟ ΙΔΙΟΚΤΗΤΗ
333	01	ΔΗΜΟΣ ΚΑΛΑΜΑΡΙΑΣ
333	02	ΕΛΕΥΘΕΡΙΑΔΗΣ ΙΩΑΝΝΗΣ
333	03	ΠΟΛΥΚΑΤΟΙΚΙΑ
334	01	ΜΑΝΟΥΚΑΚΗ ΔΕΣΠΟΙΝΑ
334	02	ΜΑΚΑΒΟΥ ΜΑΡΙΑ
330	07	ΔΗΜΟΣ ΚΑΛΑΜΑΡΙΑΣ
330	08	ΒΟΣΝΑΚΗ ΑΝΑΣΤ. - ΚΑΡΑΣΑΡΛΙΔΗΣ ΠΑΝΑΓ.
331	02	ΚΟΝΙΑΡΗΣ ΔΡΟΣΟΣ & ΕΛΕΥΘΕΡΙΑ
348	01	ΠΟΛΥΚΑΤΟΙΚΙΑ
349	01	ΑΣΛΑΝΙΔΗΣ ΠΑΝ. - ΔΗΜ. - ΕΙΡΗΝΗ

ΓΙΑ ΤΟ Σ.Χ.Ο.Π.

ΔΗΜΟΣ ΚΑΛΑΜΑΡΙΑΣ

ΔΙΕΥΘΥΝΣΗ ΠΟΛΕΟΔΟΜΙΑΣ & ΠΟΛΕΟΔΟΜΙΚΩΝ ΕΦΑΡΜΟΓΩΝ

ΘΕΜΑ ΣΧΕΔΙΟΥ : ΡΥΜΟΤΟΜΙΚΟ ΔΙΑΓΡΑΜΜΑ ΠΟΥ ΣΥΝΟΔΕΥΕΙ ΤΙΣ ΥΠ. ΑΡΙΘΜ. 525/03 & 663/03 ΑΠΟΦΑΣΕΙΣ ΤΟΥ Δ.Σ.

ΚΛΙΜΑΚΑ : 1/500
ΧΡΟΝΟΣ ΣΥΝΤΑΞΗΣ : ΜΑΙΟΣ 2003

ΤΙΤΛΟΣ :

ΧΑΡΑΚΤΗΡΙΣΜΟΣ ΟΙΚΟΠΕΔΟΥ Α,Β,Γ,Δ,Ε,Ζ,Η,Θ,Ι,Α ΣΤΟ Ο.Τ.333 ΤΗΣ ΠΕΡΙΟΧΗΣ ΕΠΕΚΤΑΣΗΣ ΤΟΥ ΔΗΜΟΥ ΓΙΑ ΕΓΚΑΤΑΣΤΑΣΕΙΣ Α.Μ.Ε.Α.

Ο ΣΥΝΤΑΞΑΣ	Ο ΕΛΕΓΞΑΣ
ΕΘΝΙΚΟ ΤΥΠΟΓΡΑΦΕΙΟ Για τεχνικούς λόγους στο σχεδιάγραμμα έγινε σμίκρυνση κατά ποσοστό 45 %	
ΘΕΩΡΗΘΗΚΕ ΓΙΑ ΤΗΝ ΙΣΧΥΟΥΣΑ ΡΥΜΟΤΟΜΙΑ	Ο ΑΝΤΙΔΗΜΑΡΧΟΣ ΤΕΧΝΙΚΗΣ ΥΠΗΡΕΣΙΑΣ, ΠΟΛΕΟΔΟΜΙΑΣ & ΠΟΛΕΟΔΟΜΙΚΩΝ ΕΦΑΡΜΟΓΩΝ ΑΝΤΥΠΑΣ ΕΥΘΥΜΙΟΣ